



- Bestand**
- GEBÄUDE, STRASSEN, WEGE**
- Gebäude privat
 - Gebäude öffentlich
 - Vereinsgebäude
 - versiegelte Fläche
 - teilversiegelte Fläche
 - Stellfläche
 - landwirtschaftlicher Weg
 - Trampelpfad
 - ortsbildgendes Gehölz
- GRÜN-UND FREIFLÄCHEN**
- Grünfläche öffentlich
 - Spielplatz
 - Sportplatz
 - Grünfläche privat
- STILL-UND FLIESSGWÄSSER**
- Bachlauf naturnah
 - Bachlauf technisch verbaut
- LANDSCHAFTLICHE ELEMENTE**
- gehölzbestandene Ufervegetation
 - extensives Grünland
 - Streuobstwiese
 - Verbuschung von Kulturlandschaft
- MÖBLIERUNG**
- Maibaum
 - Tankstelle
 - Haltestelle
 - Bildstock
- SONSTIGE PLANZEICHEN**
- Aussichtspunkt
 - Mauer
 - Bahngleise
 - Bahnübergang
- Geltungsbereich Ortsplanung
- Geltungsbereich Grünordnung

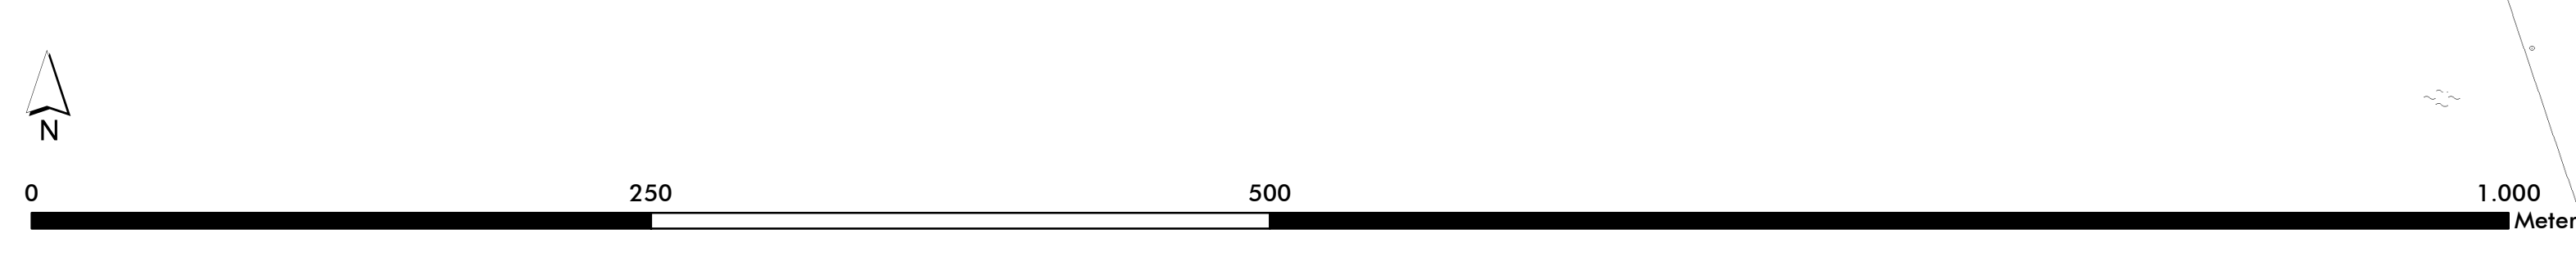

Nr.	Planungshistorie	Datum
5.		
4.		
3.		
2.		
1.		

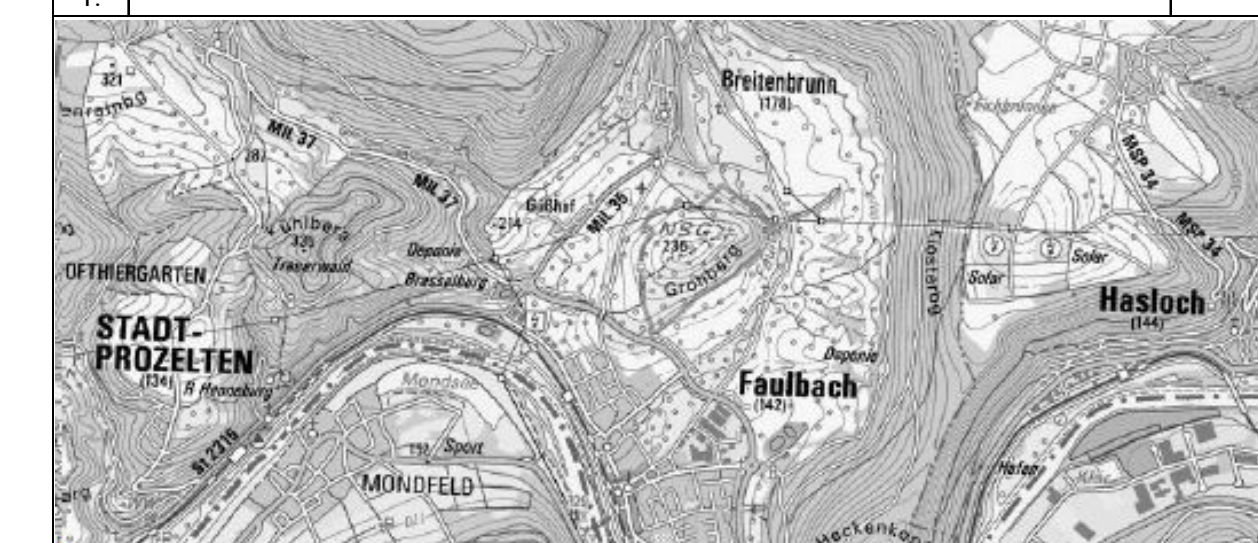

Dorferneuerung Faulbach und Breitenbrunn

Vorbereitungsphase

Bestandsplan Faulbach		Blatt Nr. 01	Datum 22.02.2016
Projekt Nr. 13-109	Bearbeiter Wirth/Gaßler	Maßstab M 1:2500	

Auftraggeber:
ALE Unterfranken
Zeller Straße 40
97082 Würzburg

Planfertiger:
DTC grün | Landschaftsarchitekten, Stadtplaner, GmbH
Steingeg 24, 97318 Kitzingen, T 09231 368000, info@dtc-gruen.de