



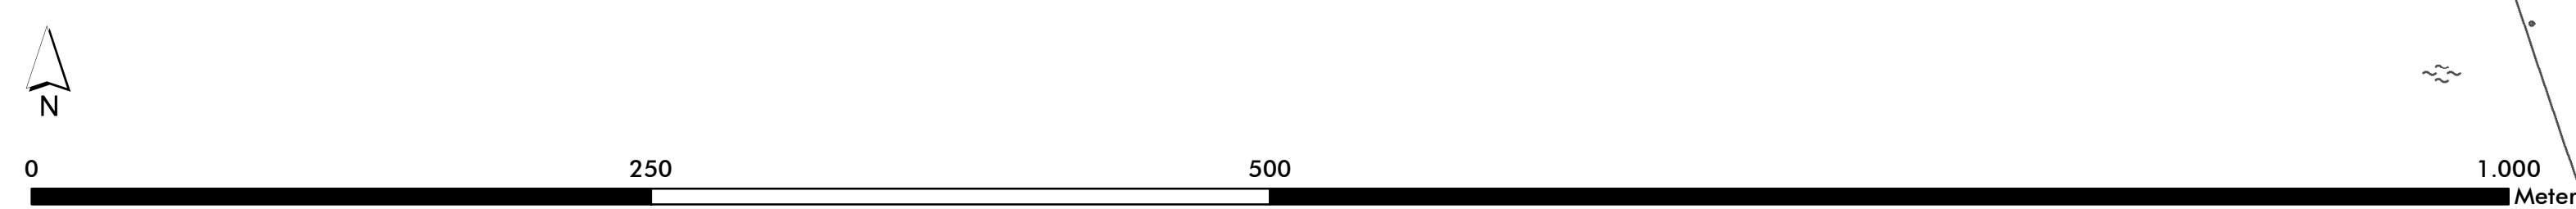

- Mängel**
-  fehlendes lebendiges Ortszentrum
 -  leerstehende Gebäude
 -  geringes Maß an Begrünung im öffentlichen Straßenraum
 -  fehlende Aufenthaltsqualität an öffentlichen Plätzen
 -  hoher Versiegelungsgrad im Ortskern, monotone Gestaltung der Straßen und Wege
 -  strukturelle Defizite durch ungünstige Grundstückszuschnitte
 -  fehlende Pflege der Streuobstbestände am Ortsrand
 -  wenig wahrnehmbare Ortseingänge
 -  fehlende Wegeverbindungen
 -  Trennwirkung Bahnlinie
 -  Ortsräumliche Planung
 -  Planung Grünordnung/ Dorfökologie



Nr.	Planungshistorie	Datum
5.		
4.		
3.		
2.		
1.		

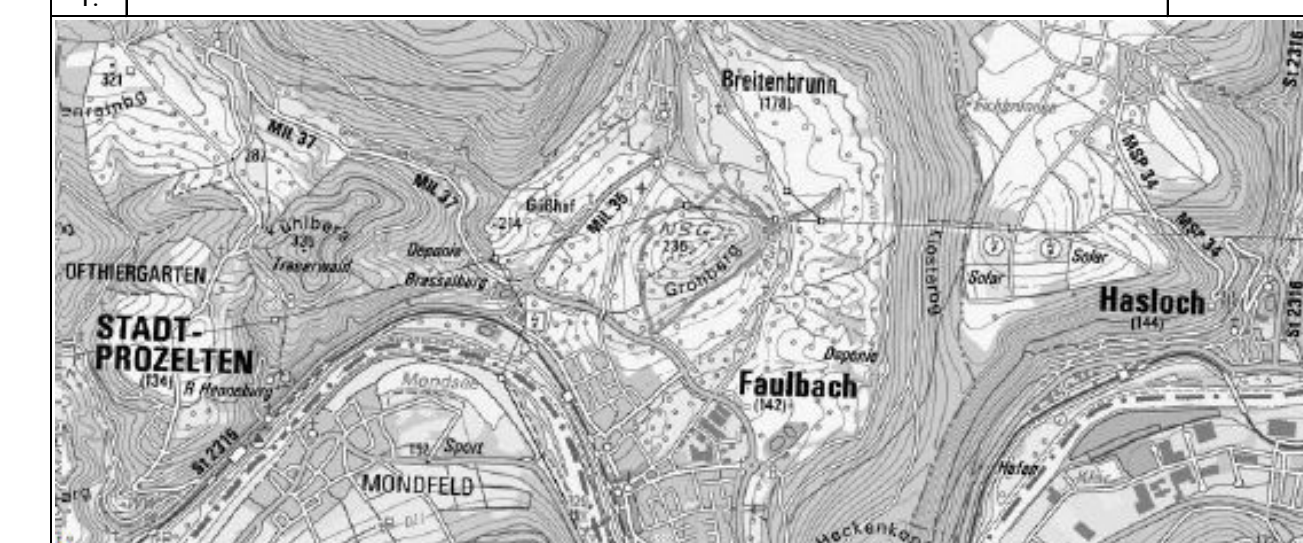

Dorferneuerung Faulbach und Breitenbrunn

Vorbereitungsphase

Mängel Faulbach		Plan-Nr.	Blatt-Nr.	Datum
13-109	Wirth/Gaßler	03		09.02.2017

auftraggeber	Planer/Ingenieur
ALE Unterfranken Zeller Straße 40 97082 Würzburg	orc grün landschaftsarchitekten.stadtplaner.gmbh Steigweg 24 · 97318 Kitzingen · T 09201 268050 · info@orc-gruen.de