



- Potentiale**
- öffentliche Gebäude (Vereinshäuser, Läden, Gemeinschaftsräume)
  - historische oder ortsbildprägende Gebäude
  - öffentliche Treffpunkte/ Aktionsflächen der Dorfgemeinschaft
  - grüne Ortsmitte von Bebauung freigehalten
  - Streuobstbestände am Ortsrand
  - Naturschutzgebiet Grohberg
  - Bauerwartungsland
  - Mainwiesen und Grünflächen am Faulbach als bedeutsamer Ort für Erholungsnutzung und Gesamtkölogie
  - Fließgewässer als landschaftsprägendes Element und Vernetzung von Lebensräumen
  - Fußwegeverbindungen zum Main
  - vorhandenes Rad- und Wanderwegenetz
  - Ortsumfahrung Faulbach
  - Anschluss an das Schienennetz Maintalbahn
  - Ortsräumliche Planung
  - Planung Grünordnung/ Dorfkölogie

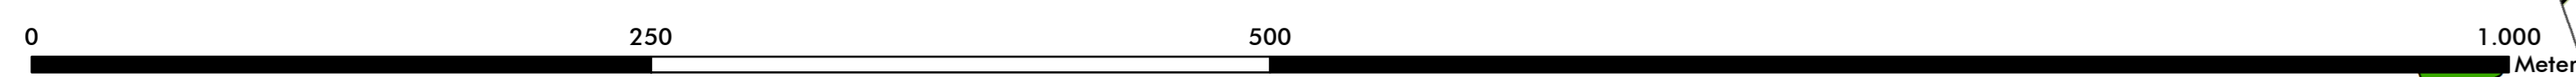

Nr.	Planungshistorie	Datum
5		
4		
3		
2		
1		

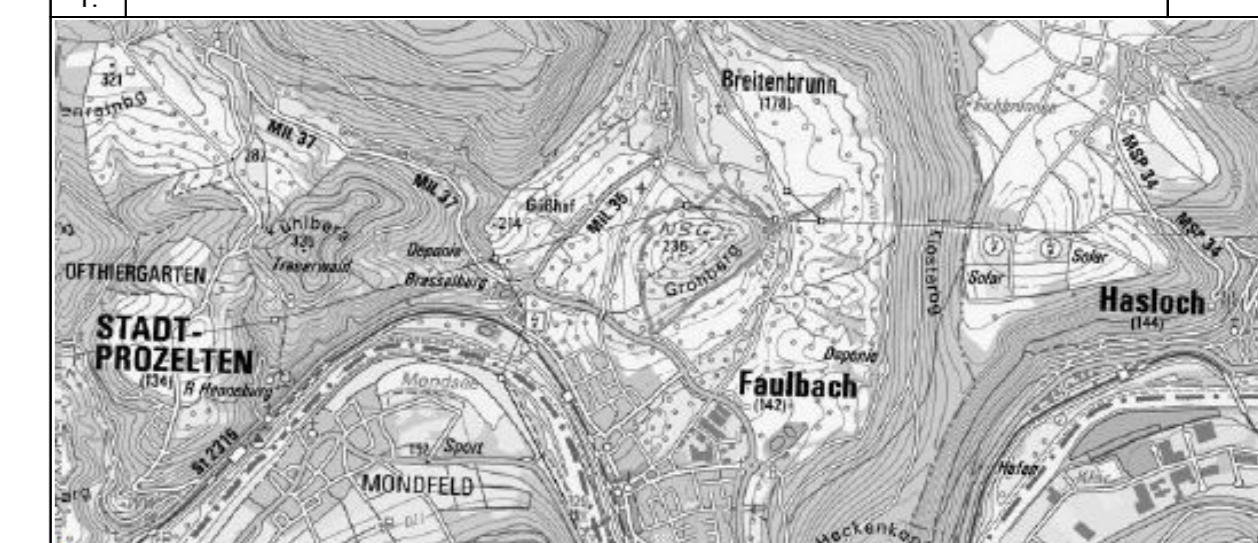

**Dorferneuerung Faulbach und Breitenbrunn**

**Vorbereitungsphase**

Potentiale Faulbach		Plan-Nr.	Blatt-Nr.	Datum
13-109		02		22.02.2016
Projektleiter	Bereitsteller	M 1:2500		
Wirth/Gaßler				

**Auftraggeber:**  
ALE Unterfranken  
Zeller Straße 40  
97082 Würzburg

**Partner:**  
DfK grün | Landschaftsarchitekten, Stadtplaner, GmbH  
Steigweg 24 · 97318 Kitzingen · T 09201 368050 · info@dfk-gruen.de