


# DORFERNEUERUNG

# FAULBACH

ANWESEN: HAARGASSE 42 12.6.19

EIGENTÜMER: GEMEINDE (EHEM. SCHWEJTERN/ROT KREUZ-HAUS)

MASSNAHME: ENTWICKLUNGSVORSCHLÄGE FLST. 129.

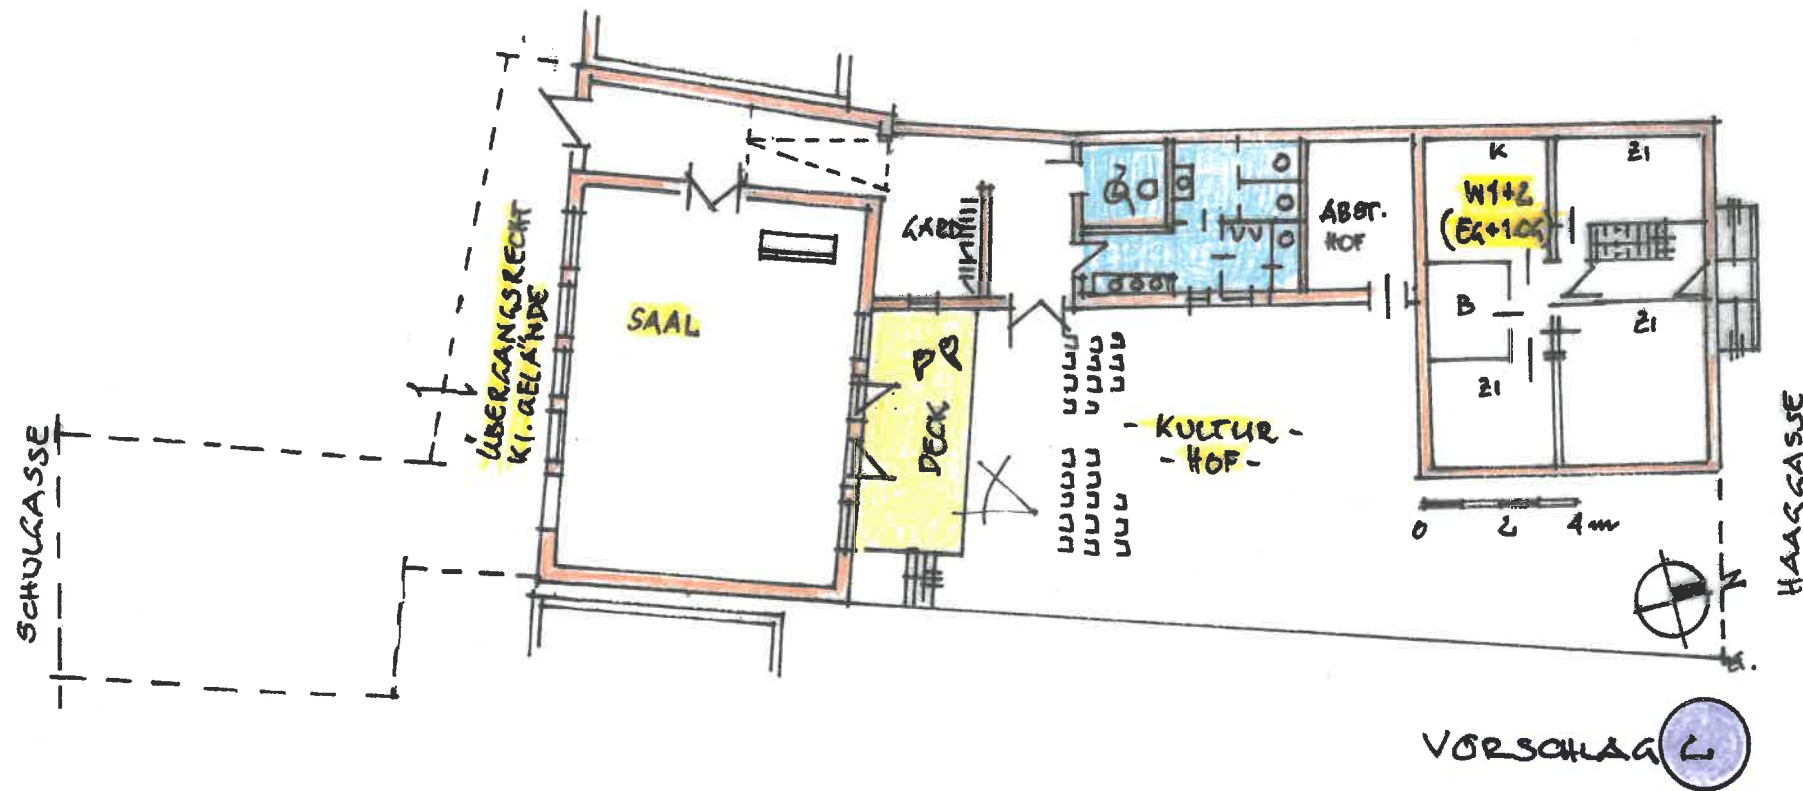

# DORFERNEUERUNG


# FAULBACH

ANWESEN: HAAGASSE 42

12.6.19

EIGENTÜMER: GEMEINDE (EHEM. SCHWESTERN/ROT KREUZ-HAUS)

MASSNAHME: ENTWICKLUNGSVORSCHLÄGE FLST. 129.

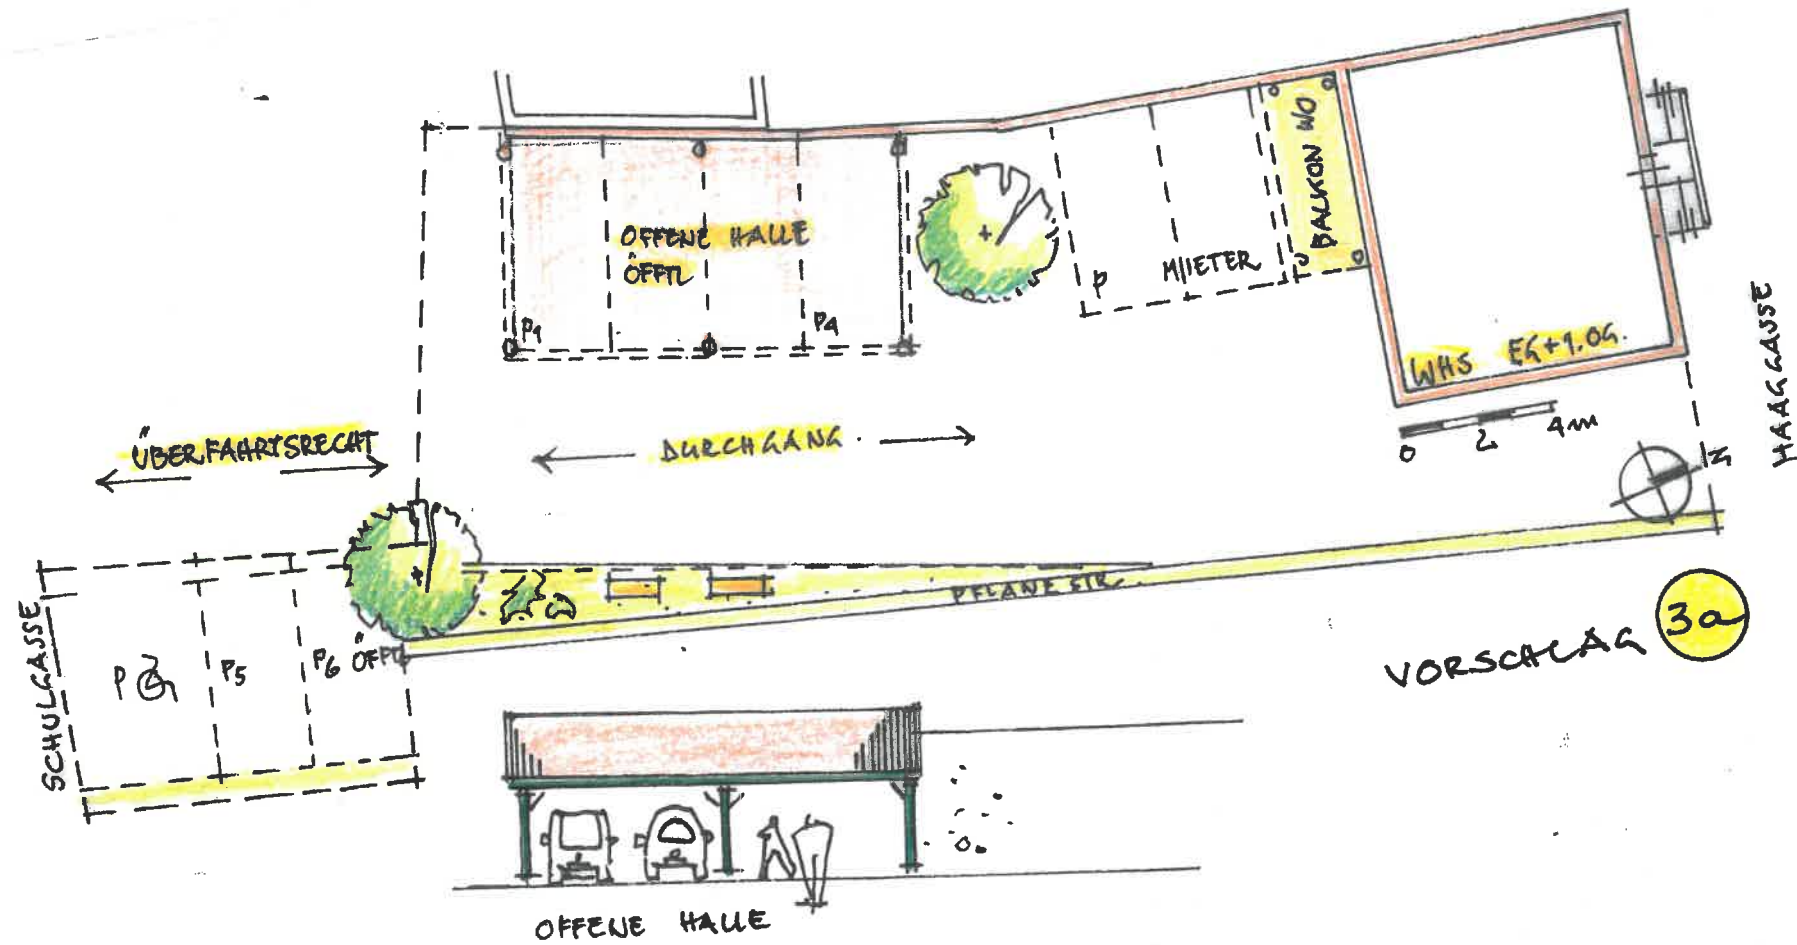

# DORFERNEUERUNG

# FAULBACH

ANWESEN: HAAGASSE 42 12.6.19

EIGENTÜMER: GEMEINDE (EHEM. SCHWESTERN/ROT KREUZ-HAUS)

MASSNAHME: ENTWICKLUNGSVORSCHLÄGE FLST. 129.

