



Grundriss Erdgeschoss


- LEGENDE
- BESTAND
 - ABRUCH
 - NEUPLANUNG

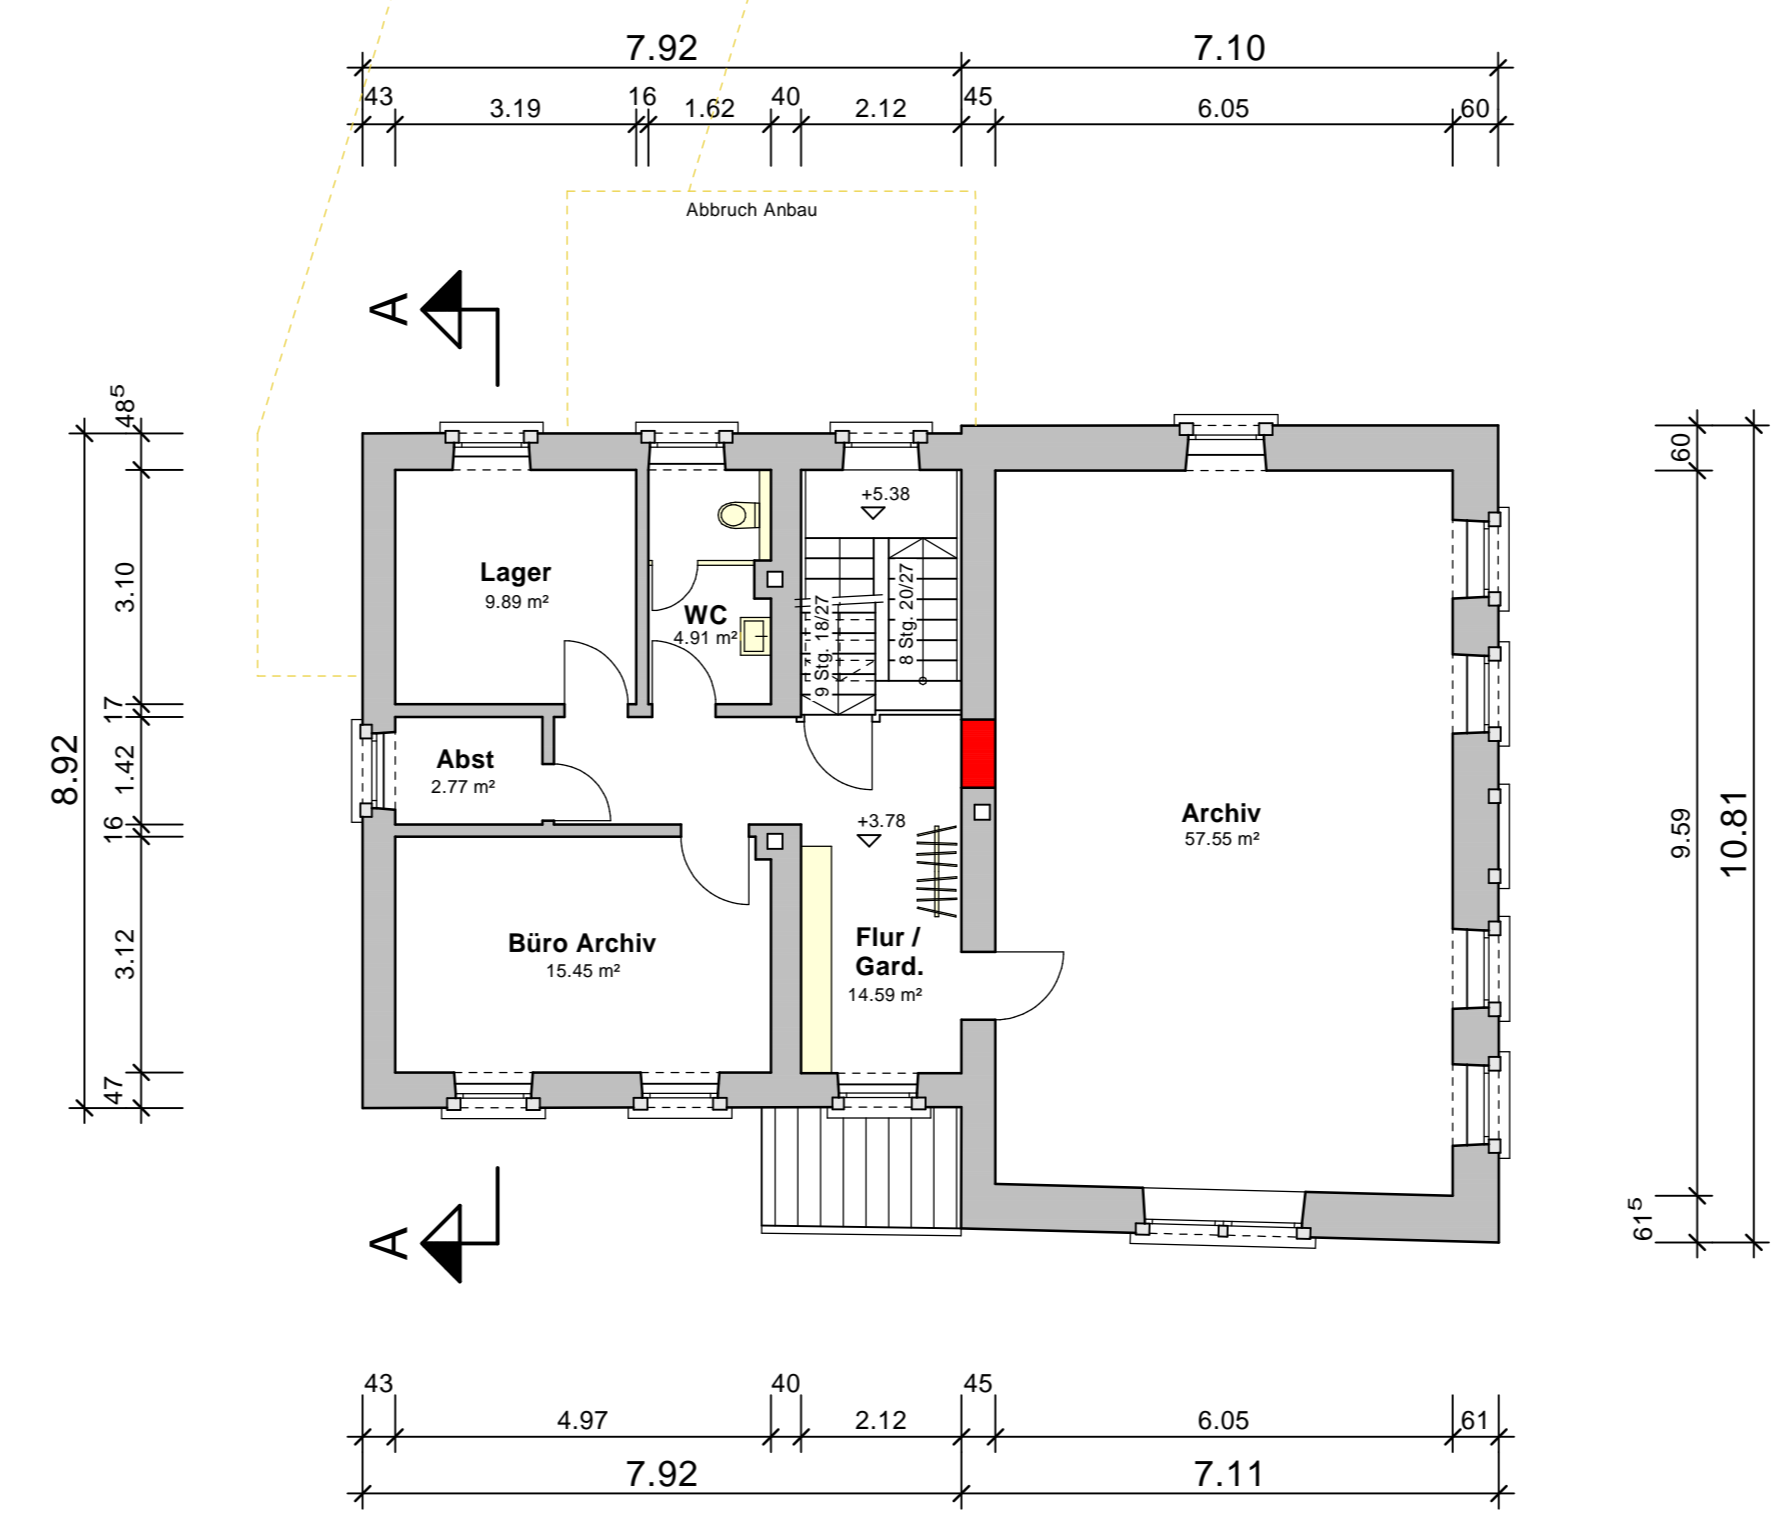

Grundriss Obergeschoss

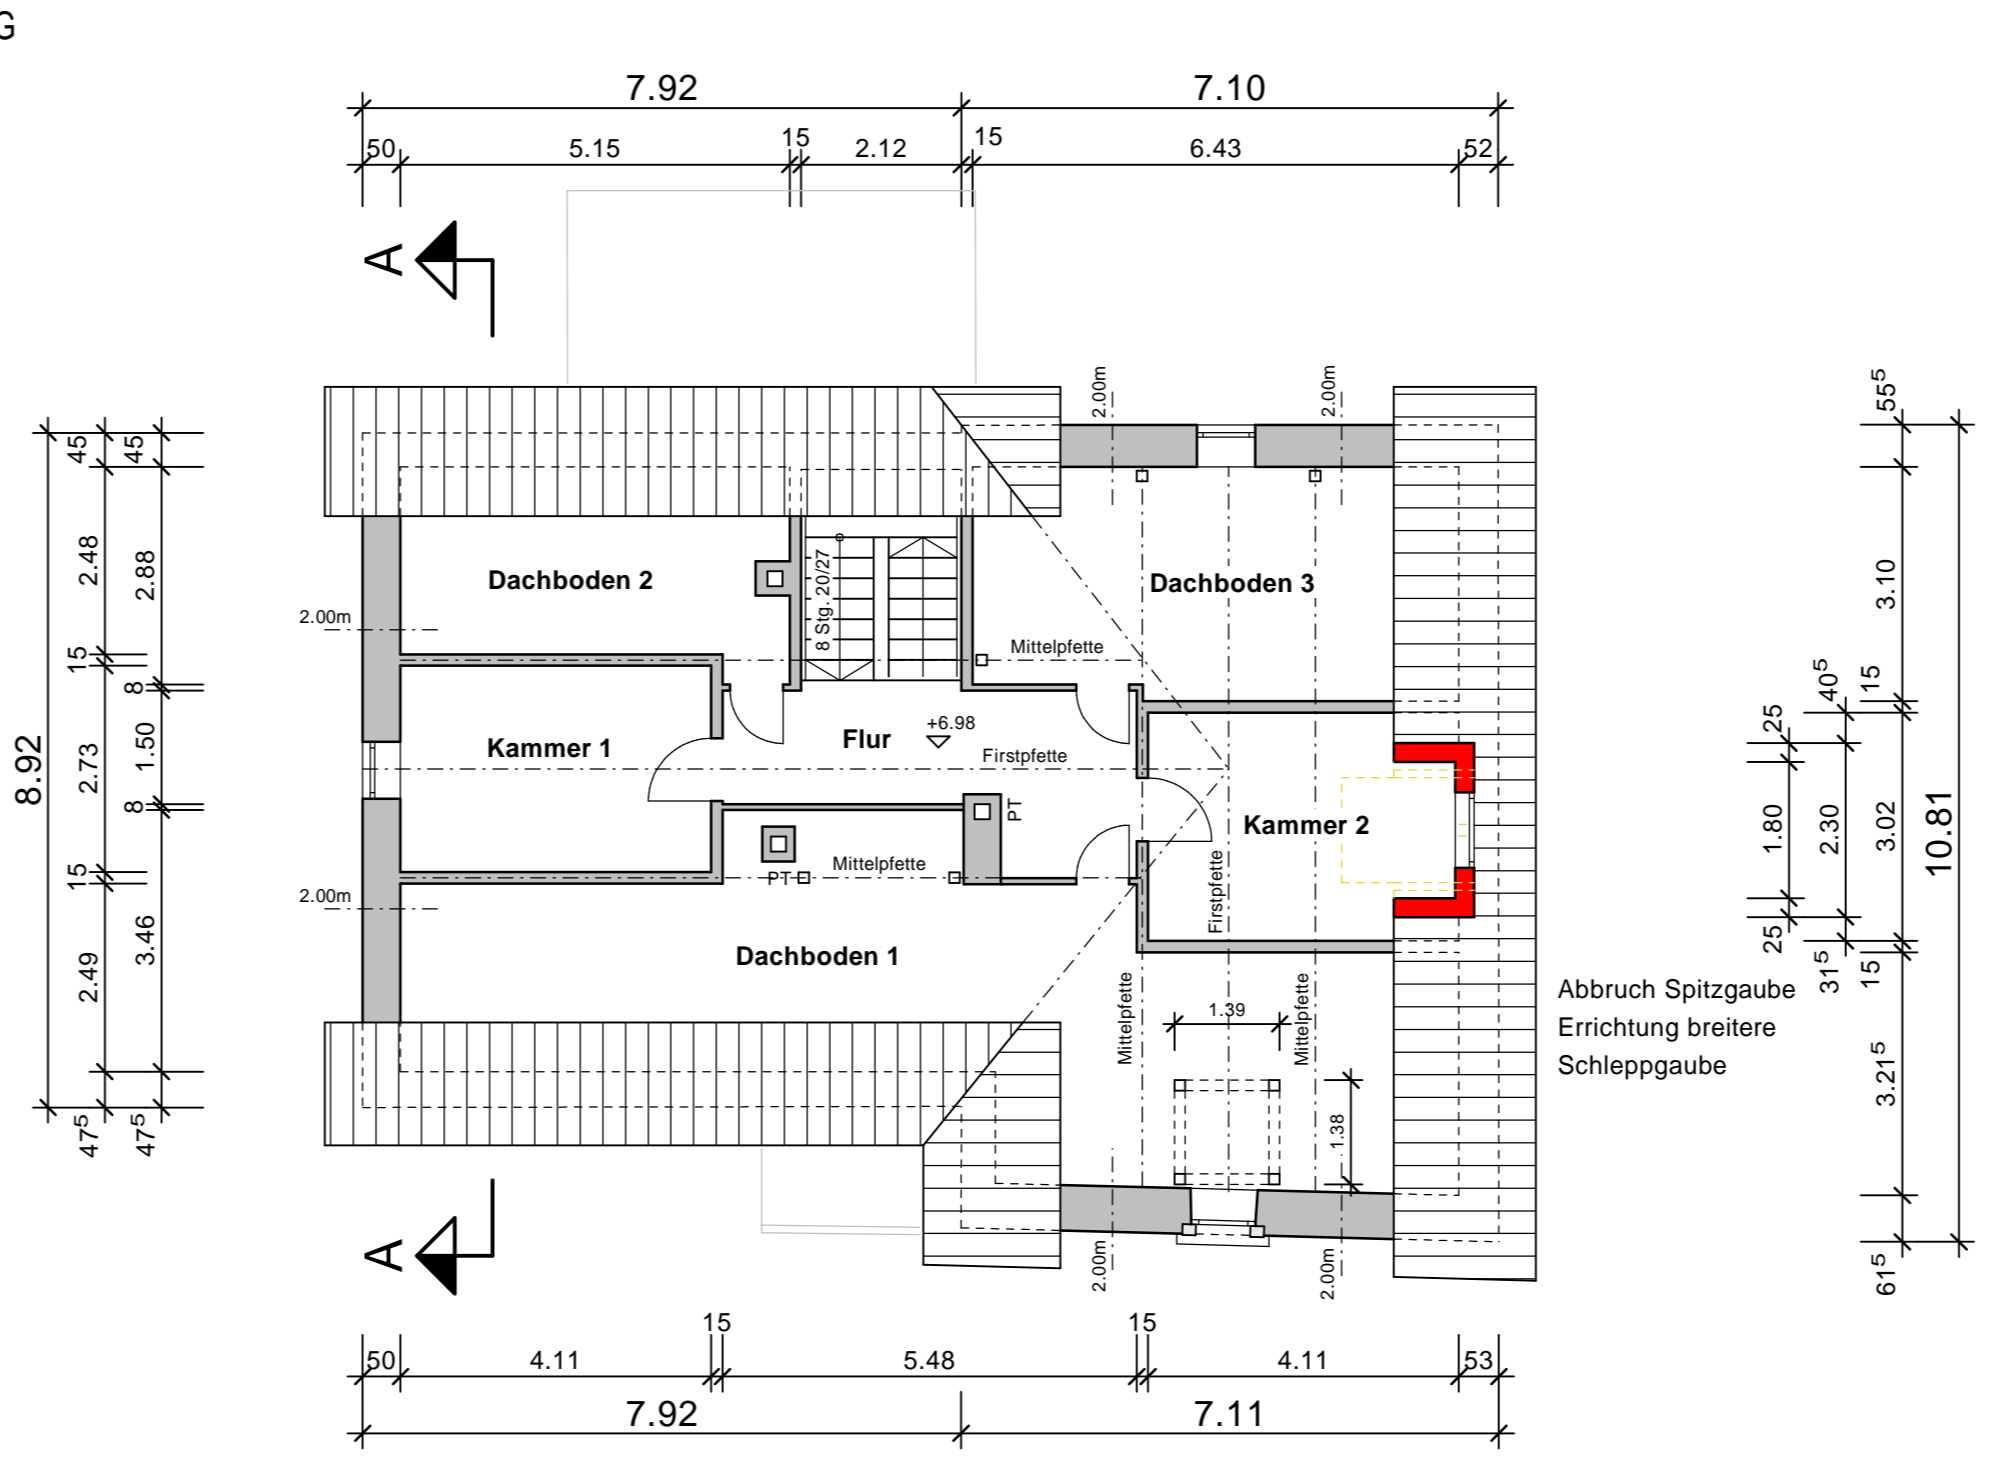

Grundriss Dachgeschoss

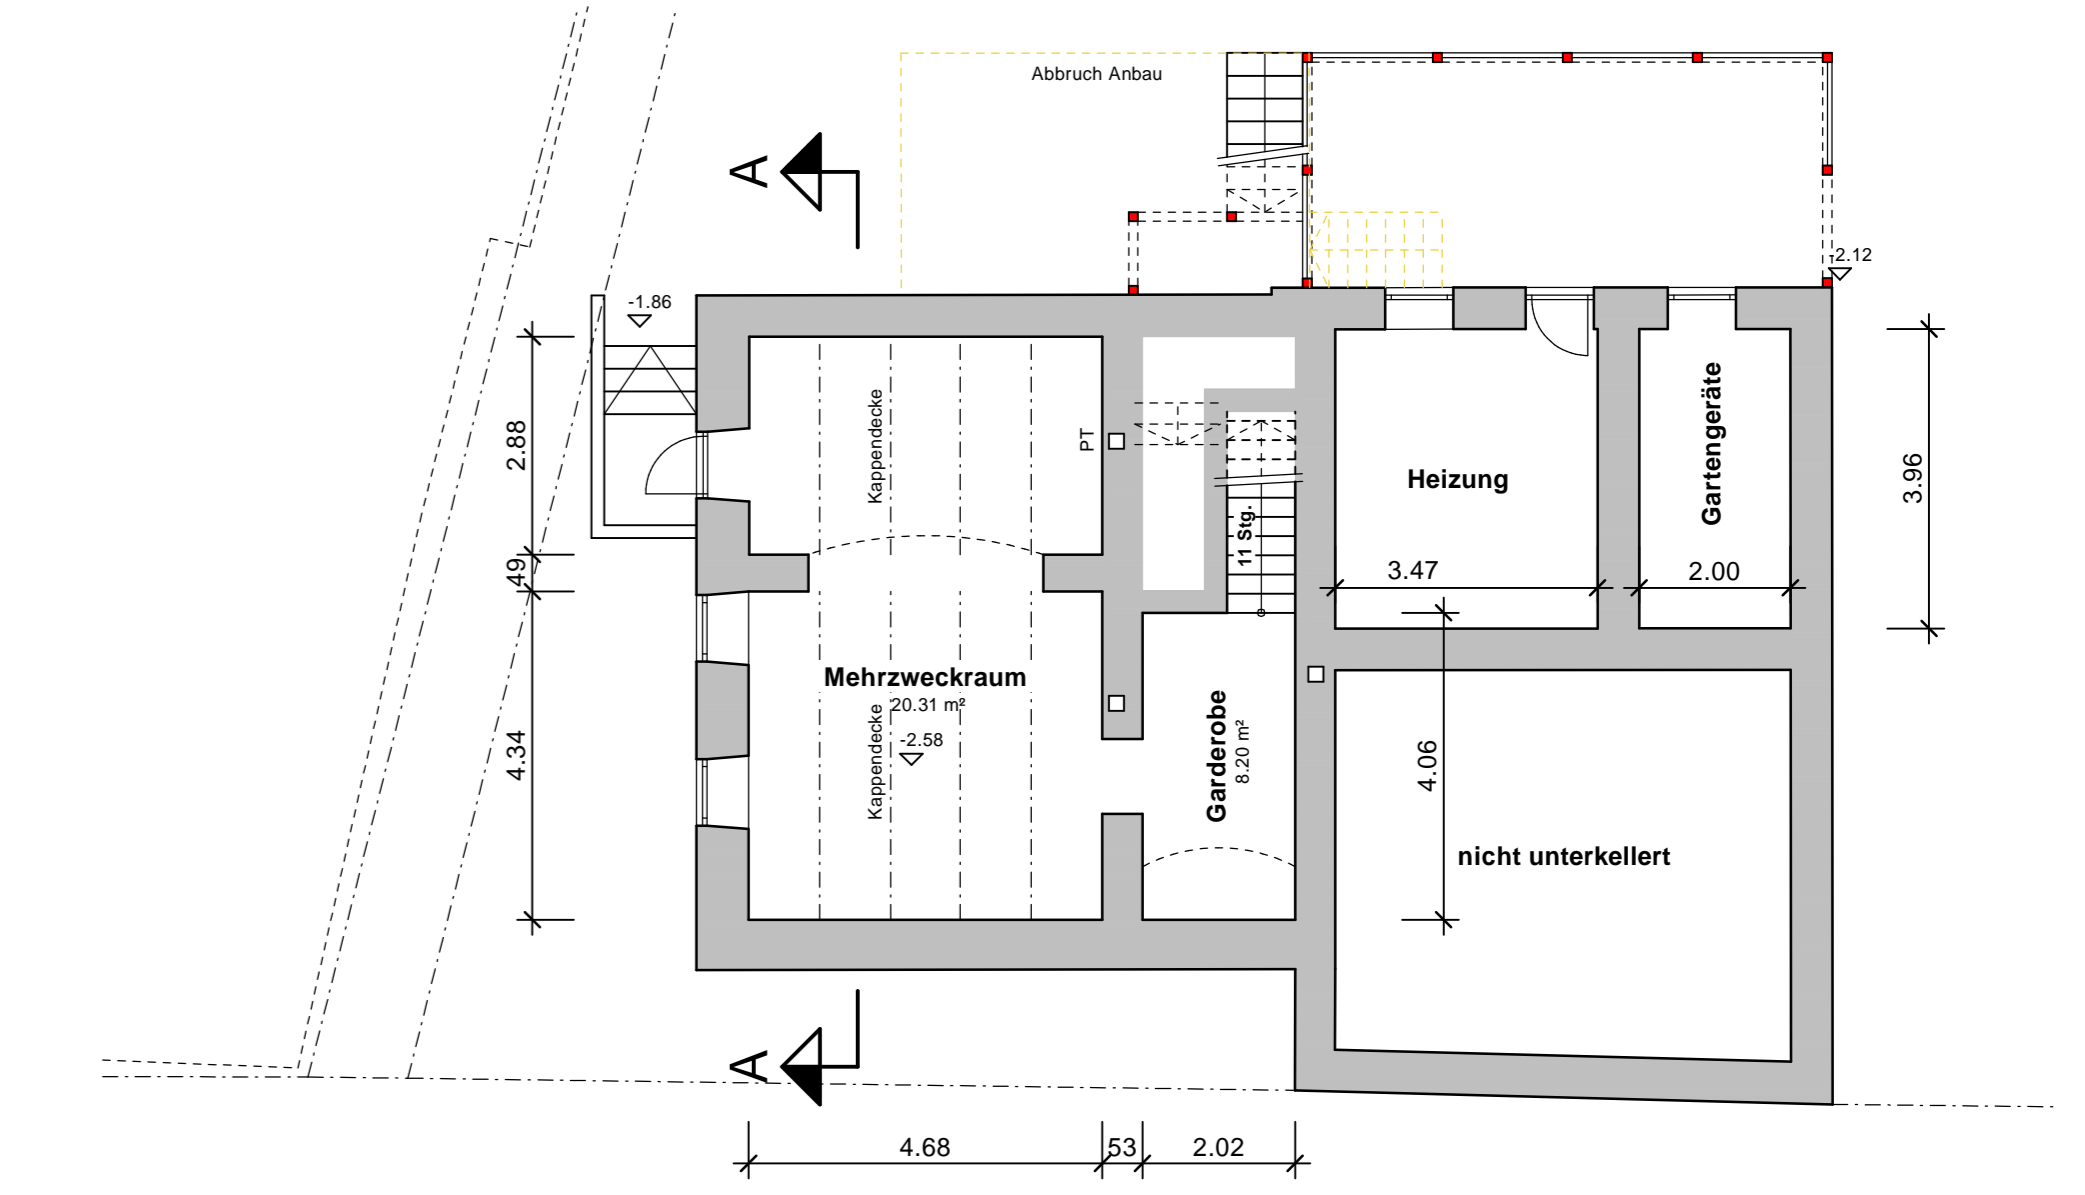

Grundriss Kellergeschoss

ENTWURFSPLANUNG	
Umbau ehem. Rathaus zu einem Dorfgemeinschaftshaus Dorfstraße 54, 97906 Faulbach-Breitenbrunn, Fl.Nr. 190/191/187	
Bauherr Gemeinde Faulbach Hauptstraße 121, 97906 Faulbach	
Planung Planungsbüro Thomas Dausacker Buchenstraße 13 97225 Zellingen	
Tel. 09364/811844 Fax 09364/811838	
GRUNDRISS M 1:100	
Der Bauherr	_____
	Herr Bgm. Hörnig
Die Nachbarn	_____
	Fl.Nr. 177

	Fl.Nr. 188

	Fl.Nr. 189

	Fl.Nr. 192

	Fl.Nr. 168

	Fl.Nr. 169
Der Entwurfsverfasser	_____
Zellingen, Juni 2023, geändert Juli 2023 + März 2026	