



Nordansicht




Westansicht

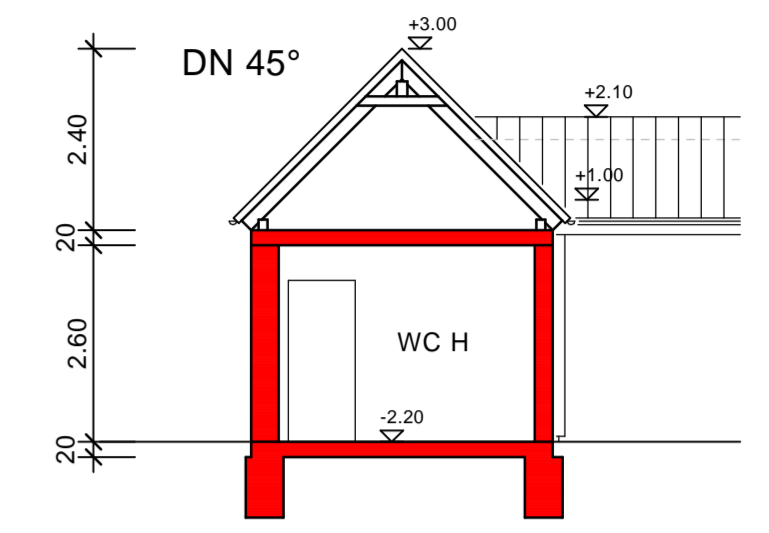


Schnitt B - B
Nebengebäude neu

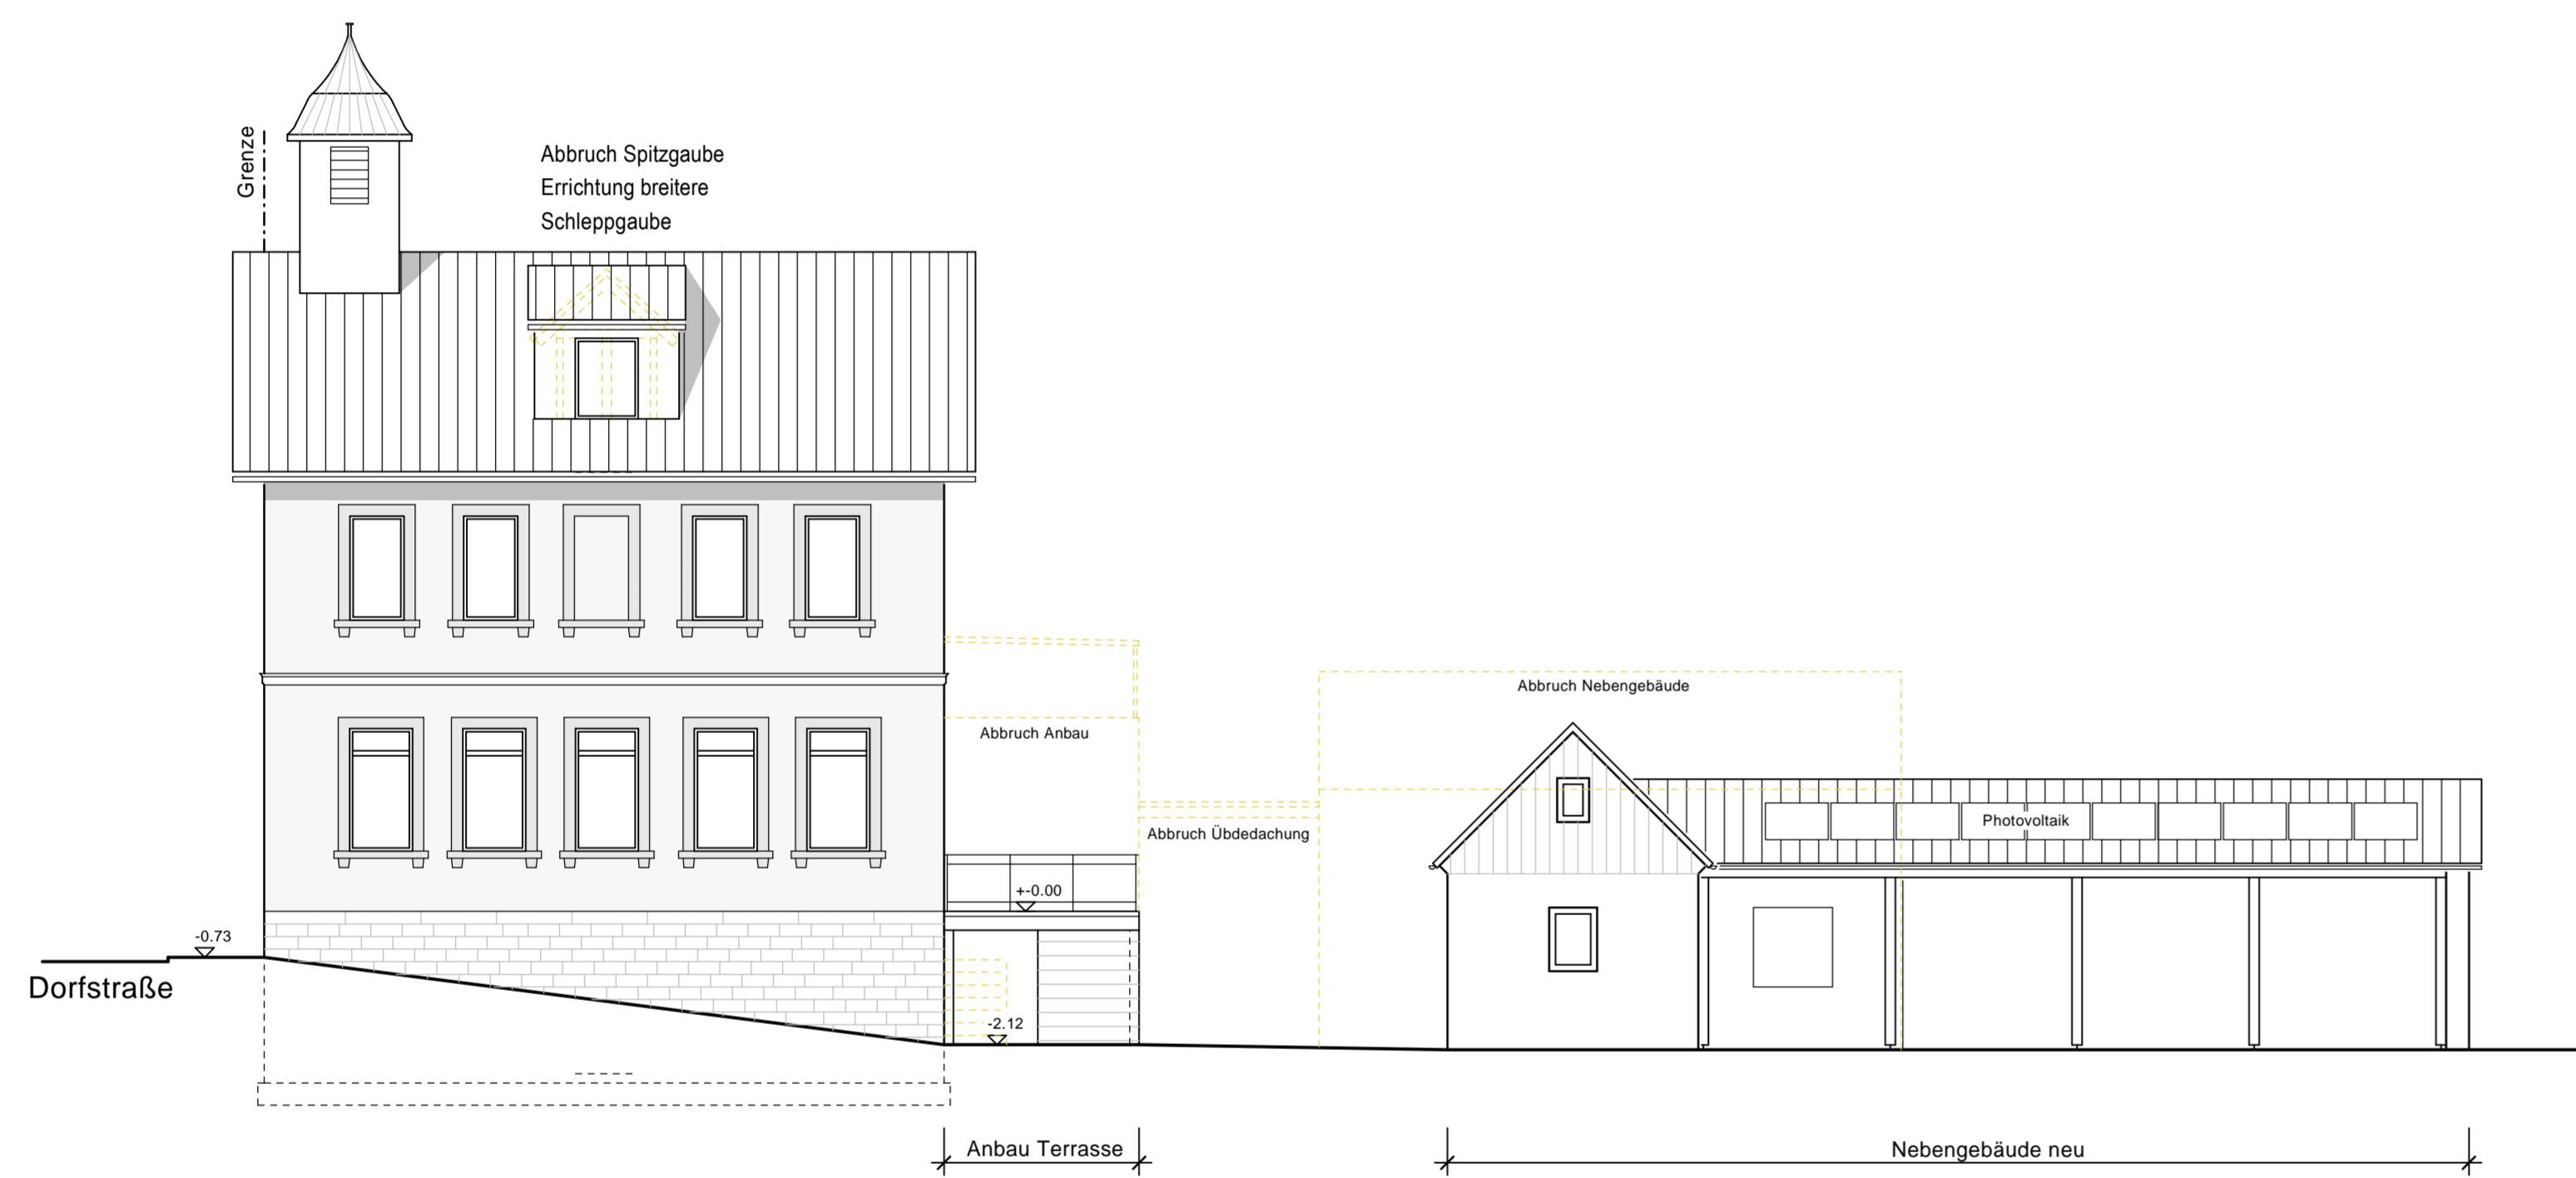


Südansicht

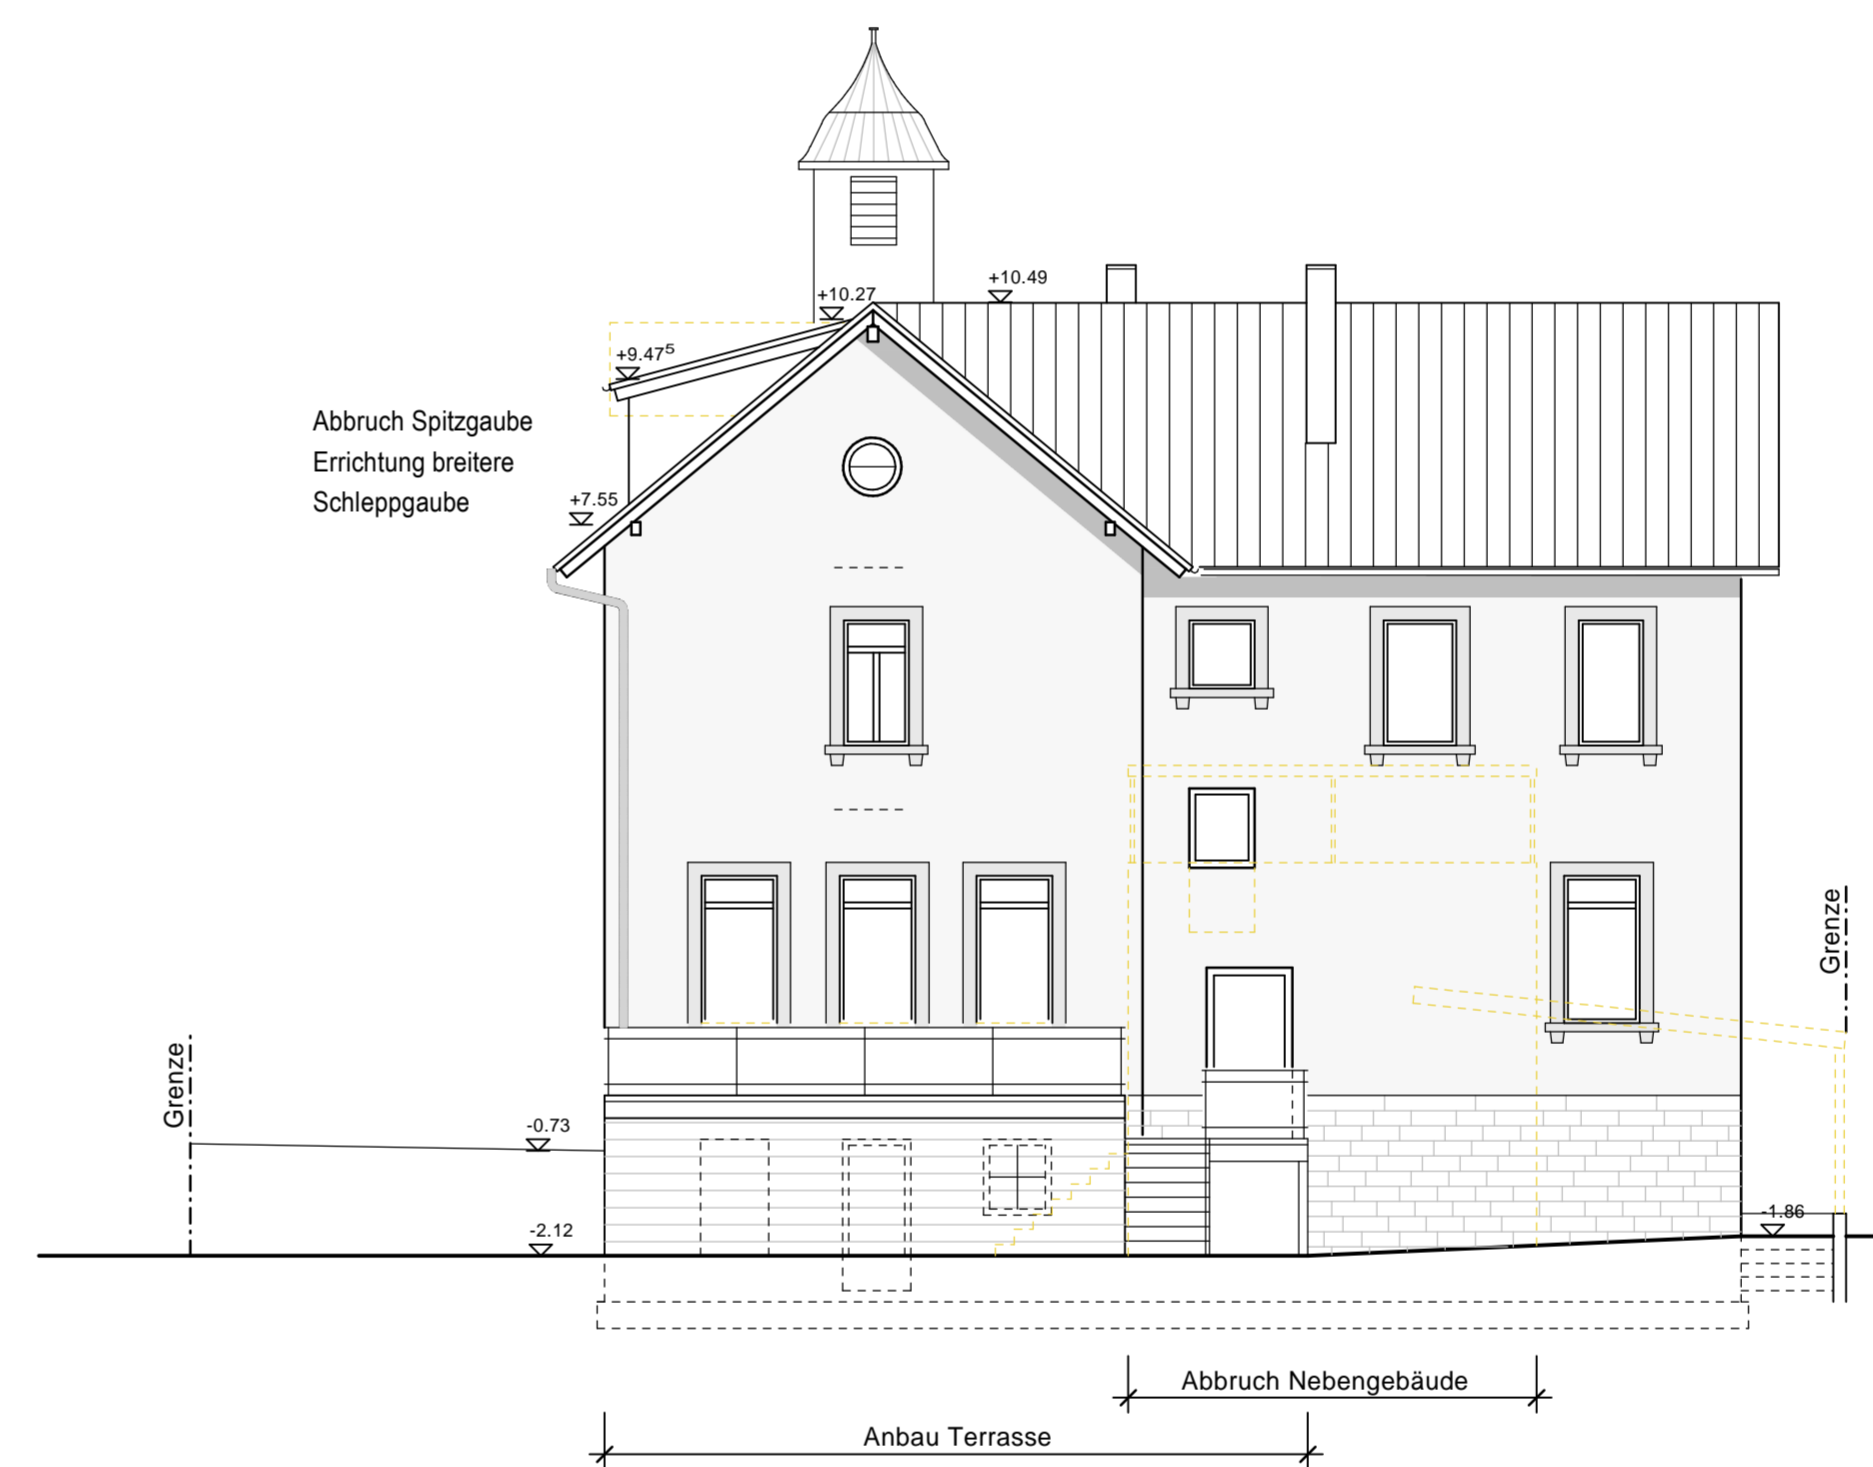


Ostansicht

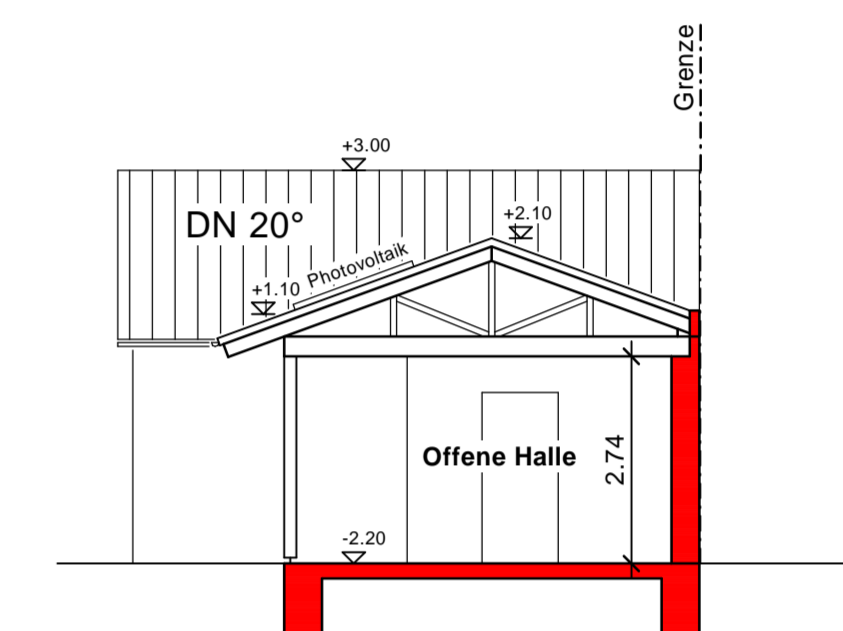


Schnitt C - C
Nebengebäude neu

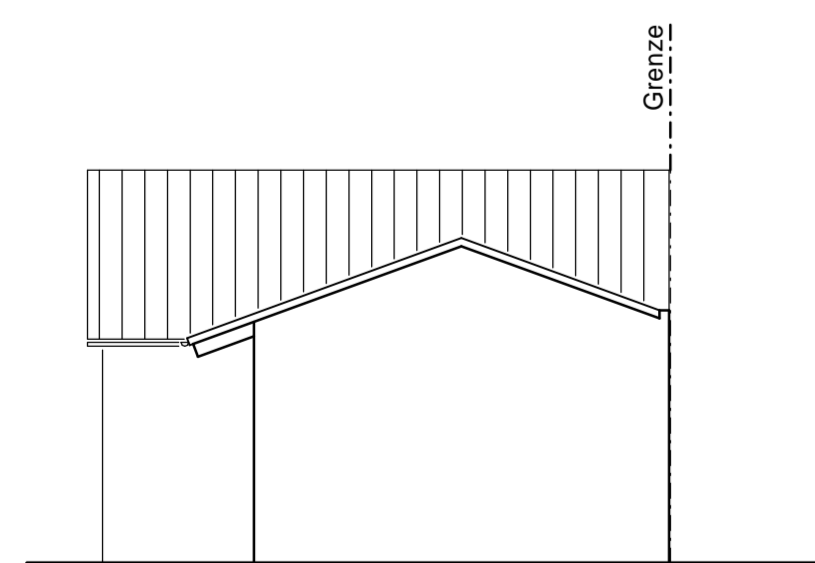

Ostansicht Nebengebäude

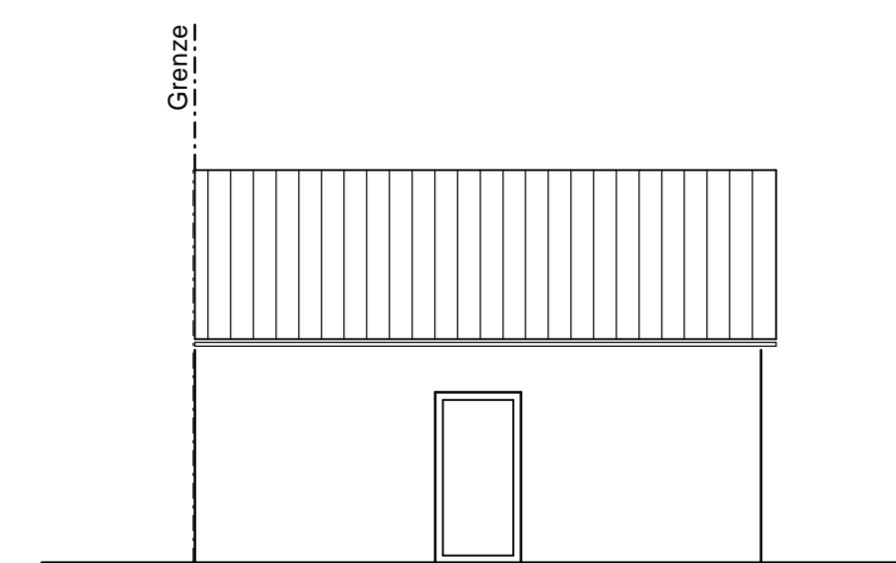

Westansicht Nebengebäude

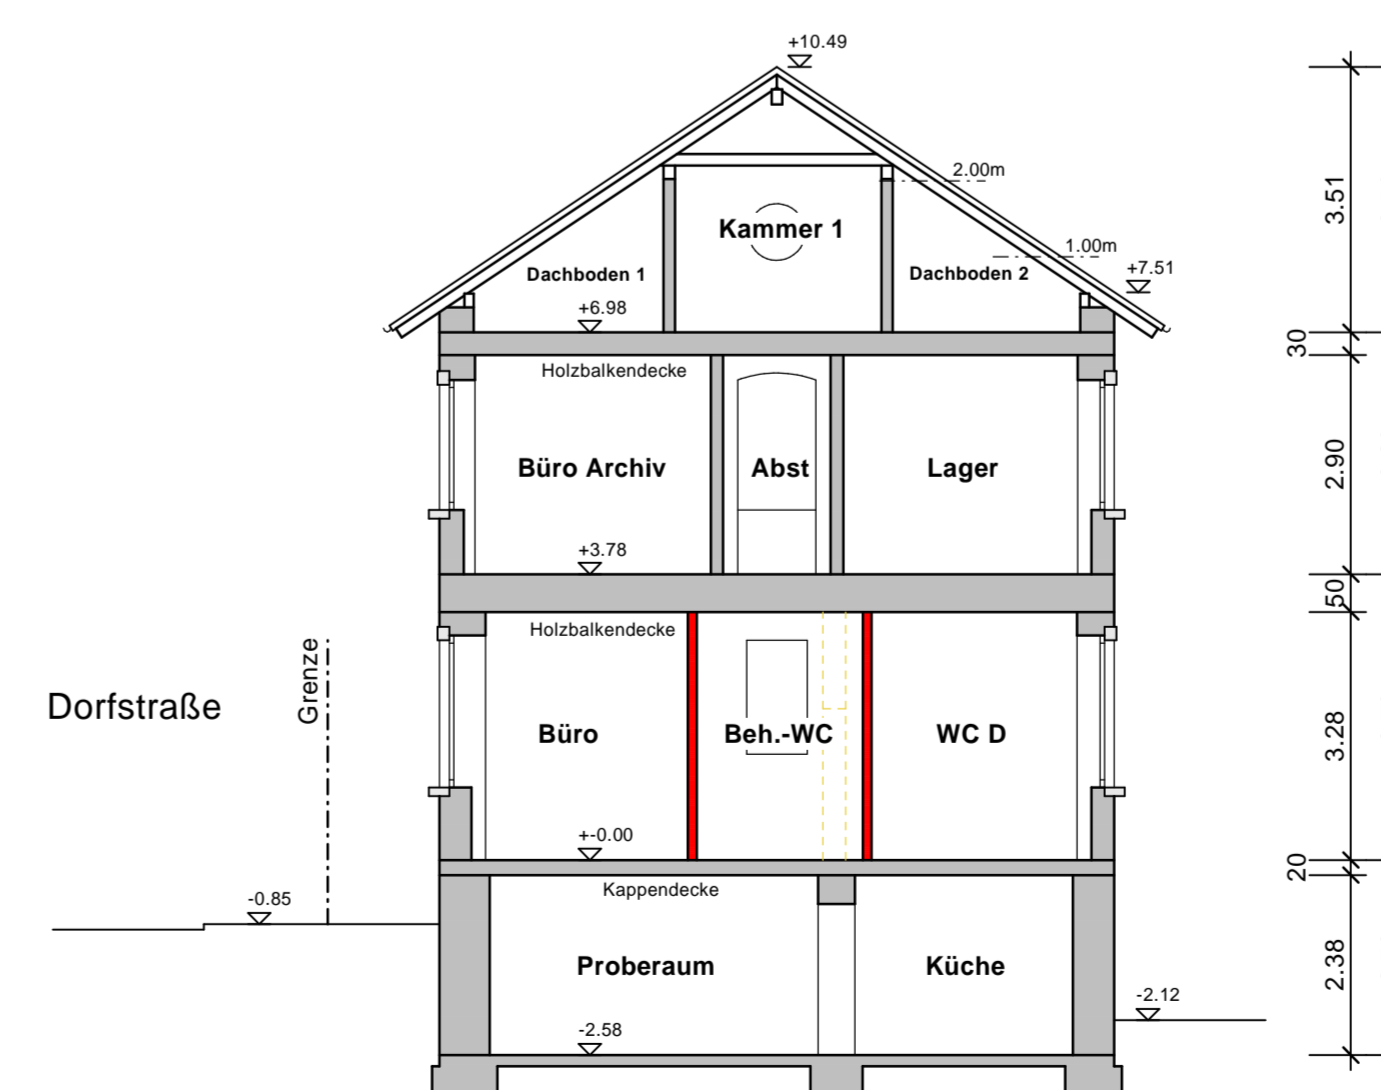

Schnitt A - A

ENTWURFSPLANUNG

Umbau ehem. Rathaus zu einem
Dorfgemeinschaftshaus
Dorfstraße 54, 97906 Faulbach-Breitenbrunn, Fl.Nr. 190/191/187

Bauherr
Gemeinde Faulbach
Hauptstraße 121, 97906 Faulbach

Planung
Planungsbüro Thomas Dausacker
Buchenstraße 13 Tel. 09364/811844
97225 Zellingen Fax 09364/811838

SCHNITTE, ANSICHTEN M 1:100

Der Bauherr	_____
	Herr Bgm. Hörnig
Die Nachbarn	_____
	Fl.Nr. 177

	Fl.Nr. 188

	Fl.Nr. 189

	Fl.Nr. 192

	Fl.Nr. 168

	Fl.Nr. 169
Der Entwurfsverfasser	_____
	Zellingen, Juni 2023, geändert Juli 2023 + März 2026