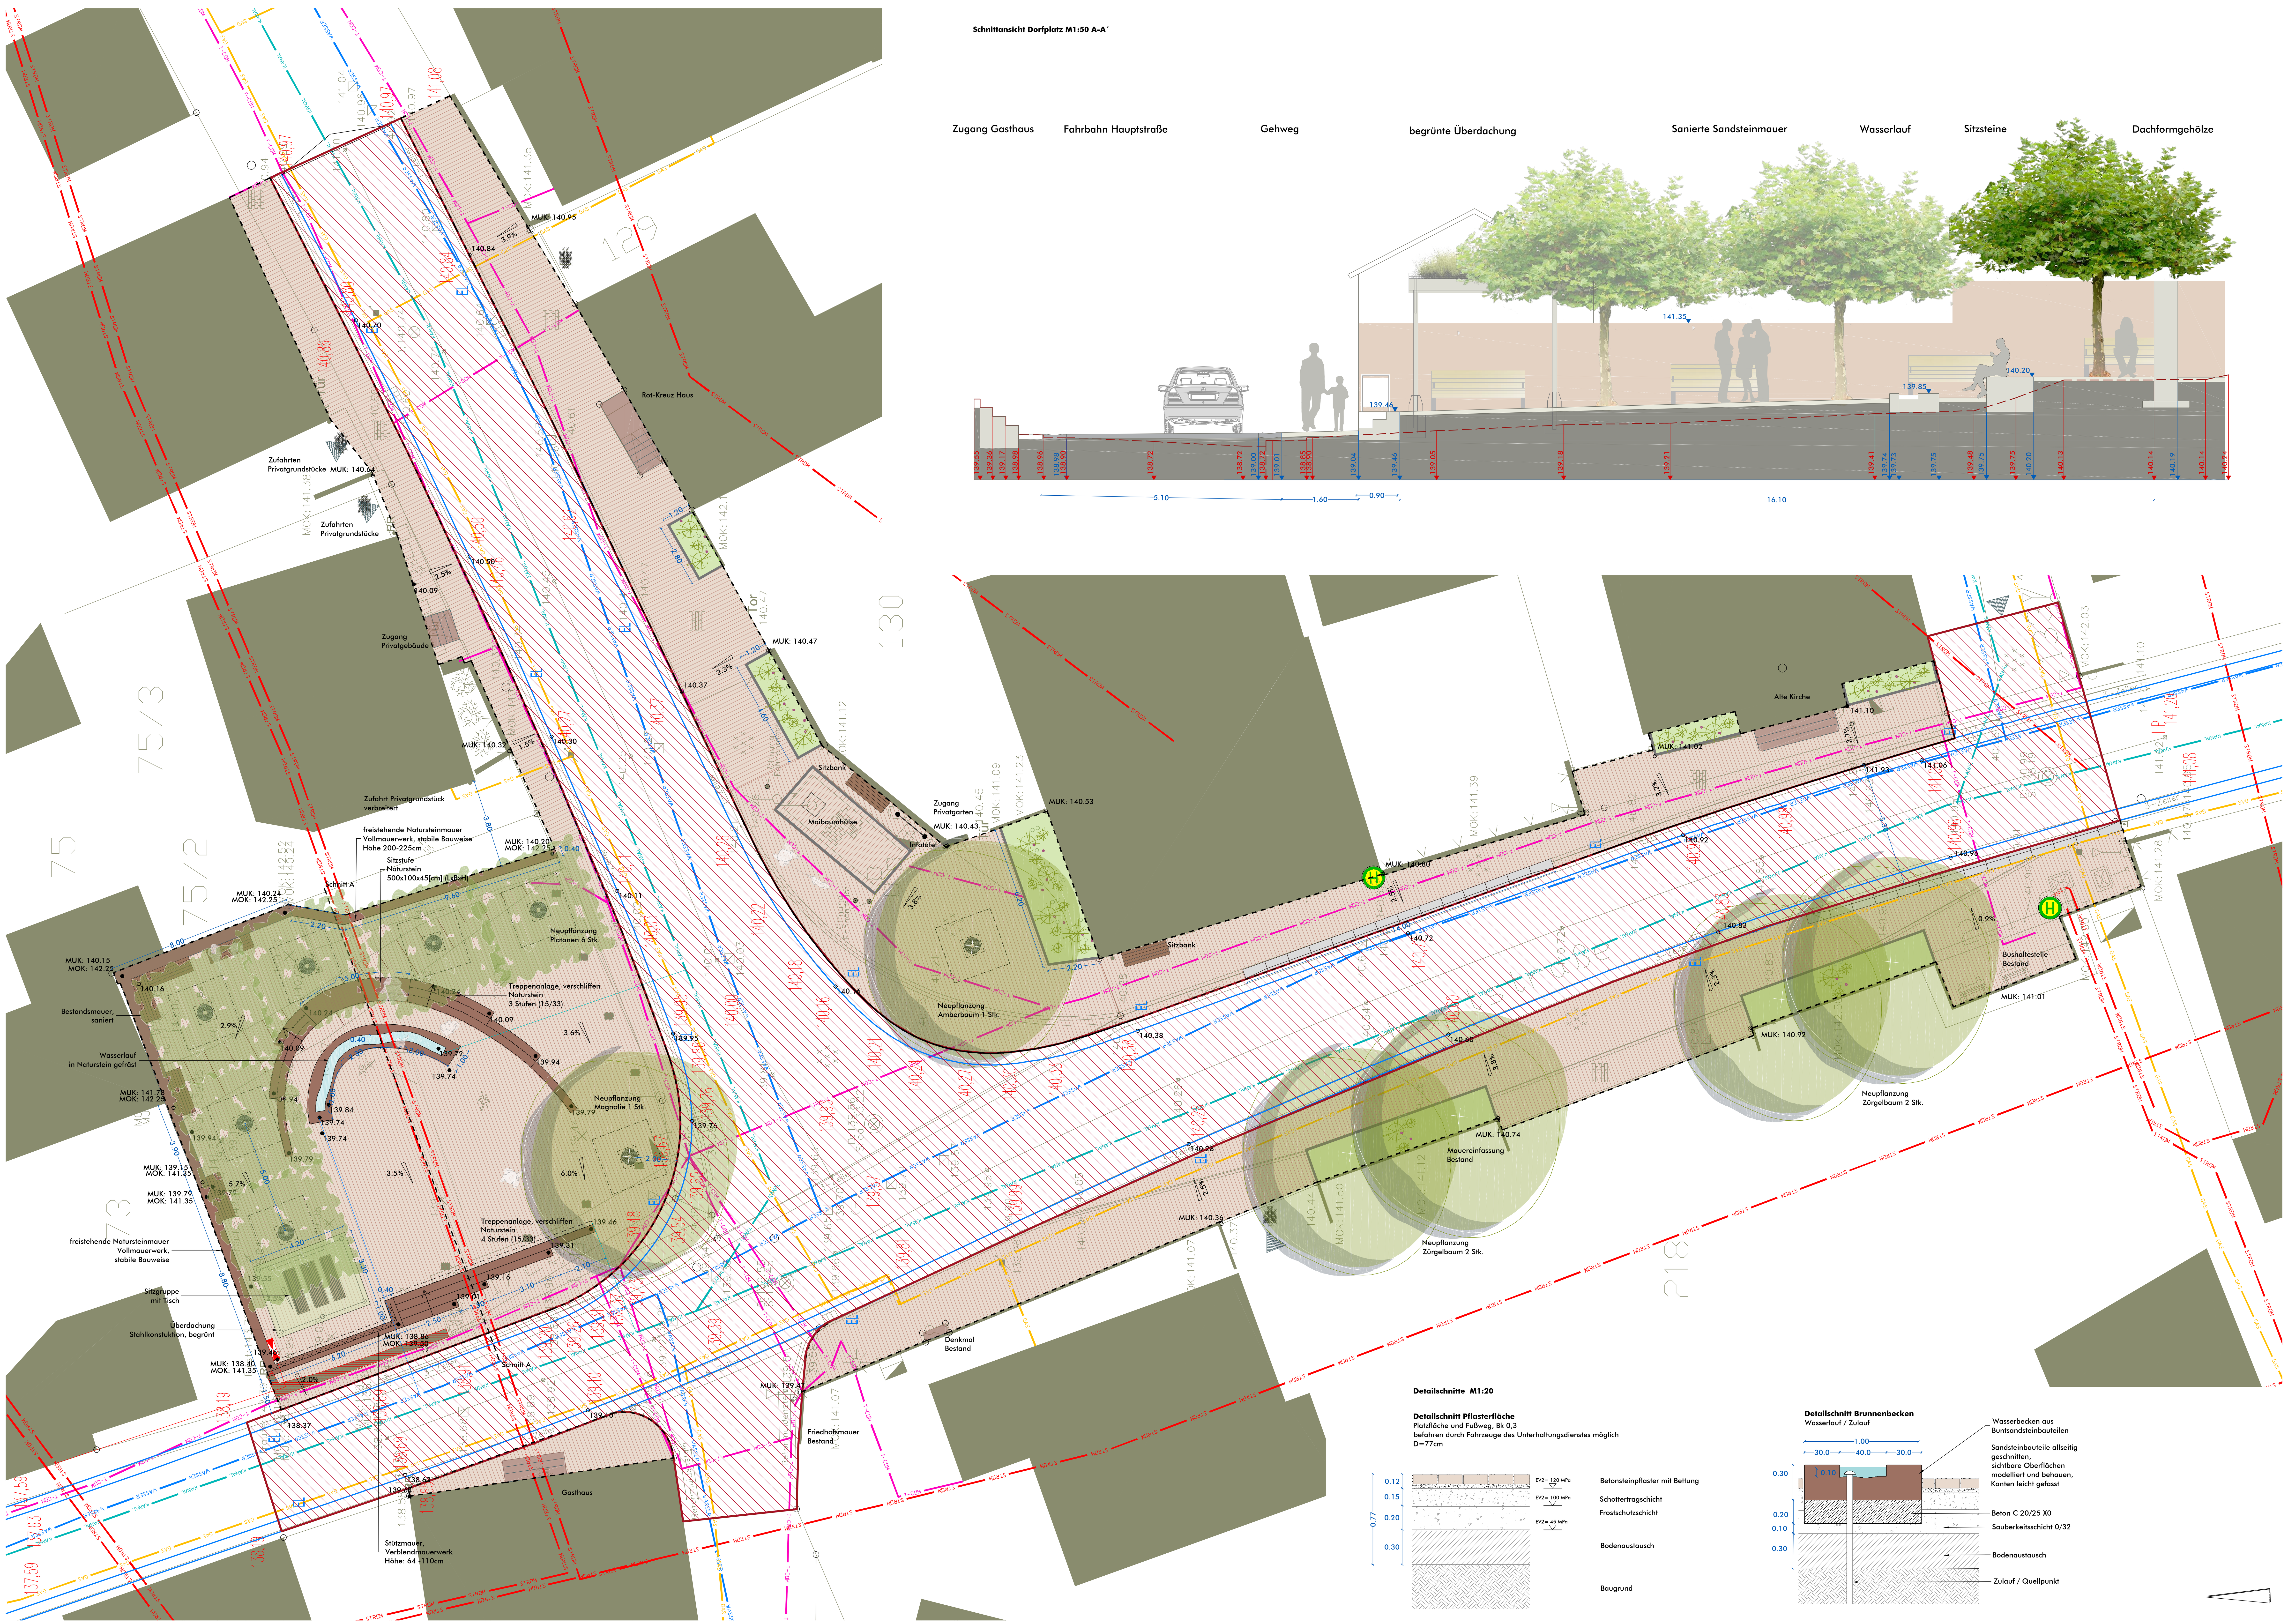

Legende

Belagsflächen

Betonsteinpflaster Bk 0,3 Reihenverband

Randeinfassungen

Einfassung Natursteinpflaster Basalt HxB: 10x10[cm] Bestand

Buskap Haltestelle Kassler Sonderbord

Vegetation

Pflanzfläche für Stauden und Gräser

Großbaumpflanzung

Dachformgehölz Plantane

Unterflurbaumrost

Ausstattung

Sitzbank mit Rückenlehne

Sitzgruppe

Infotafel

Leitungen

Die im Plan enthaltenen Leitungsverläufe sind nur nachrichtlich übernommen.

- T-COM — Bestand - Telekomleitungen
- GAS — Bestand - Gasleitungen
- STROM — Bestand - Elektroleitungen
- WASSER — Bestand - Wasserleitungen
- KANAL — Bestand - Kanalleitungen
- Planung - Wasserleitungen
- Planung - Abwasserleitungen

Planzeichen/ Sonstiges

- 141.17 — Bestand Höhen
- 142.28 — Planung Höhen
- 2.5% — Entwässerungsgefälle
- 2.50 — Bemaßung
- Elektroverteilerkasten
- Bestand - Mauer
- Planung - Mauer
- Abbruch Mauer
- Entwässerrungsrinne
- Bushaltestelle
- Bereich DE-Maßnahme
- Bereich gepflasterte Fahrbahn Straßenplanung JE

TG Faulbach
im Amt für Ländliche Entwicklung Unterfranken

Nr.	Art der Änderungen	Datum
e.		
d.		
c.		
b.		
a.		

Bayernatlas : © 2019 Bayerische Vermessungsverwaltung

Neugestaltung Dorfplatz

Lageplan, Details und Schnitte

Lageplan Freianlagen

Entwurfsplanung	Plan Nr.: 3.01	Blatt Nr.: 01	Datum: 19.11.2020
Projekt Nr.: 18-027	Bearbeiter: Geißler		Maßstab: M 1:100; M1:50; M 1:20

TG Faulbach
im ALE Unterfranken
vertreten durch:
Herr Kolb
Zeller Straße 40
97082 Würzburg

Telefon: 0931 4101 210
E-Mail: gerald.kolb@ale-ufr.bayern.de

arc.grün | landschaftsarchitekten.stadtplaner.gmbh
Steigweg 24 . 97318 Kitzingen . T 09321 2680050 . info@arc-gruen.de

z:\01 plätze und straßen\18-027 faulbach dorfplatz\03 entwurfsplanung\planstände\2020-11-19.dwg